


西盟县XM2018-28号建设项目供地宗地图

地区：西盟县勐梭镇

街区： 街坊： 宗地号：

所在图幅号：2503.8-33562.8

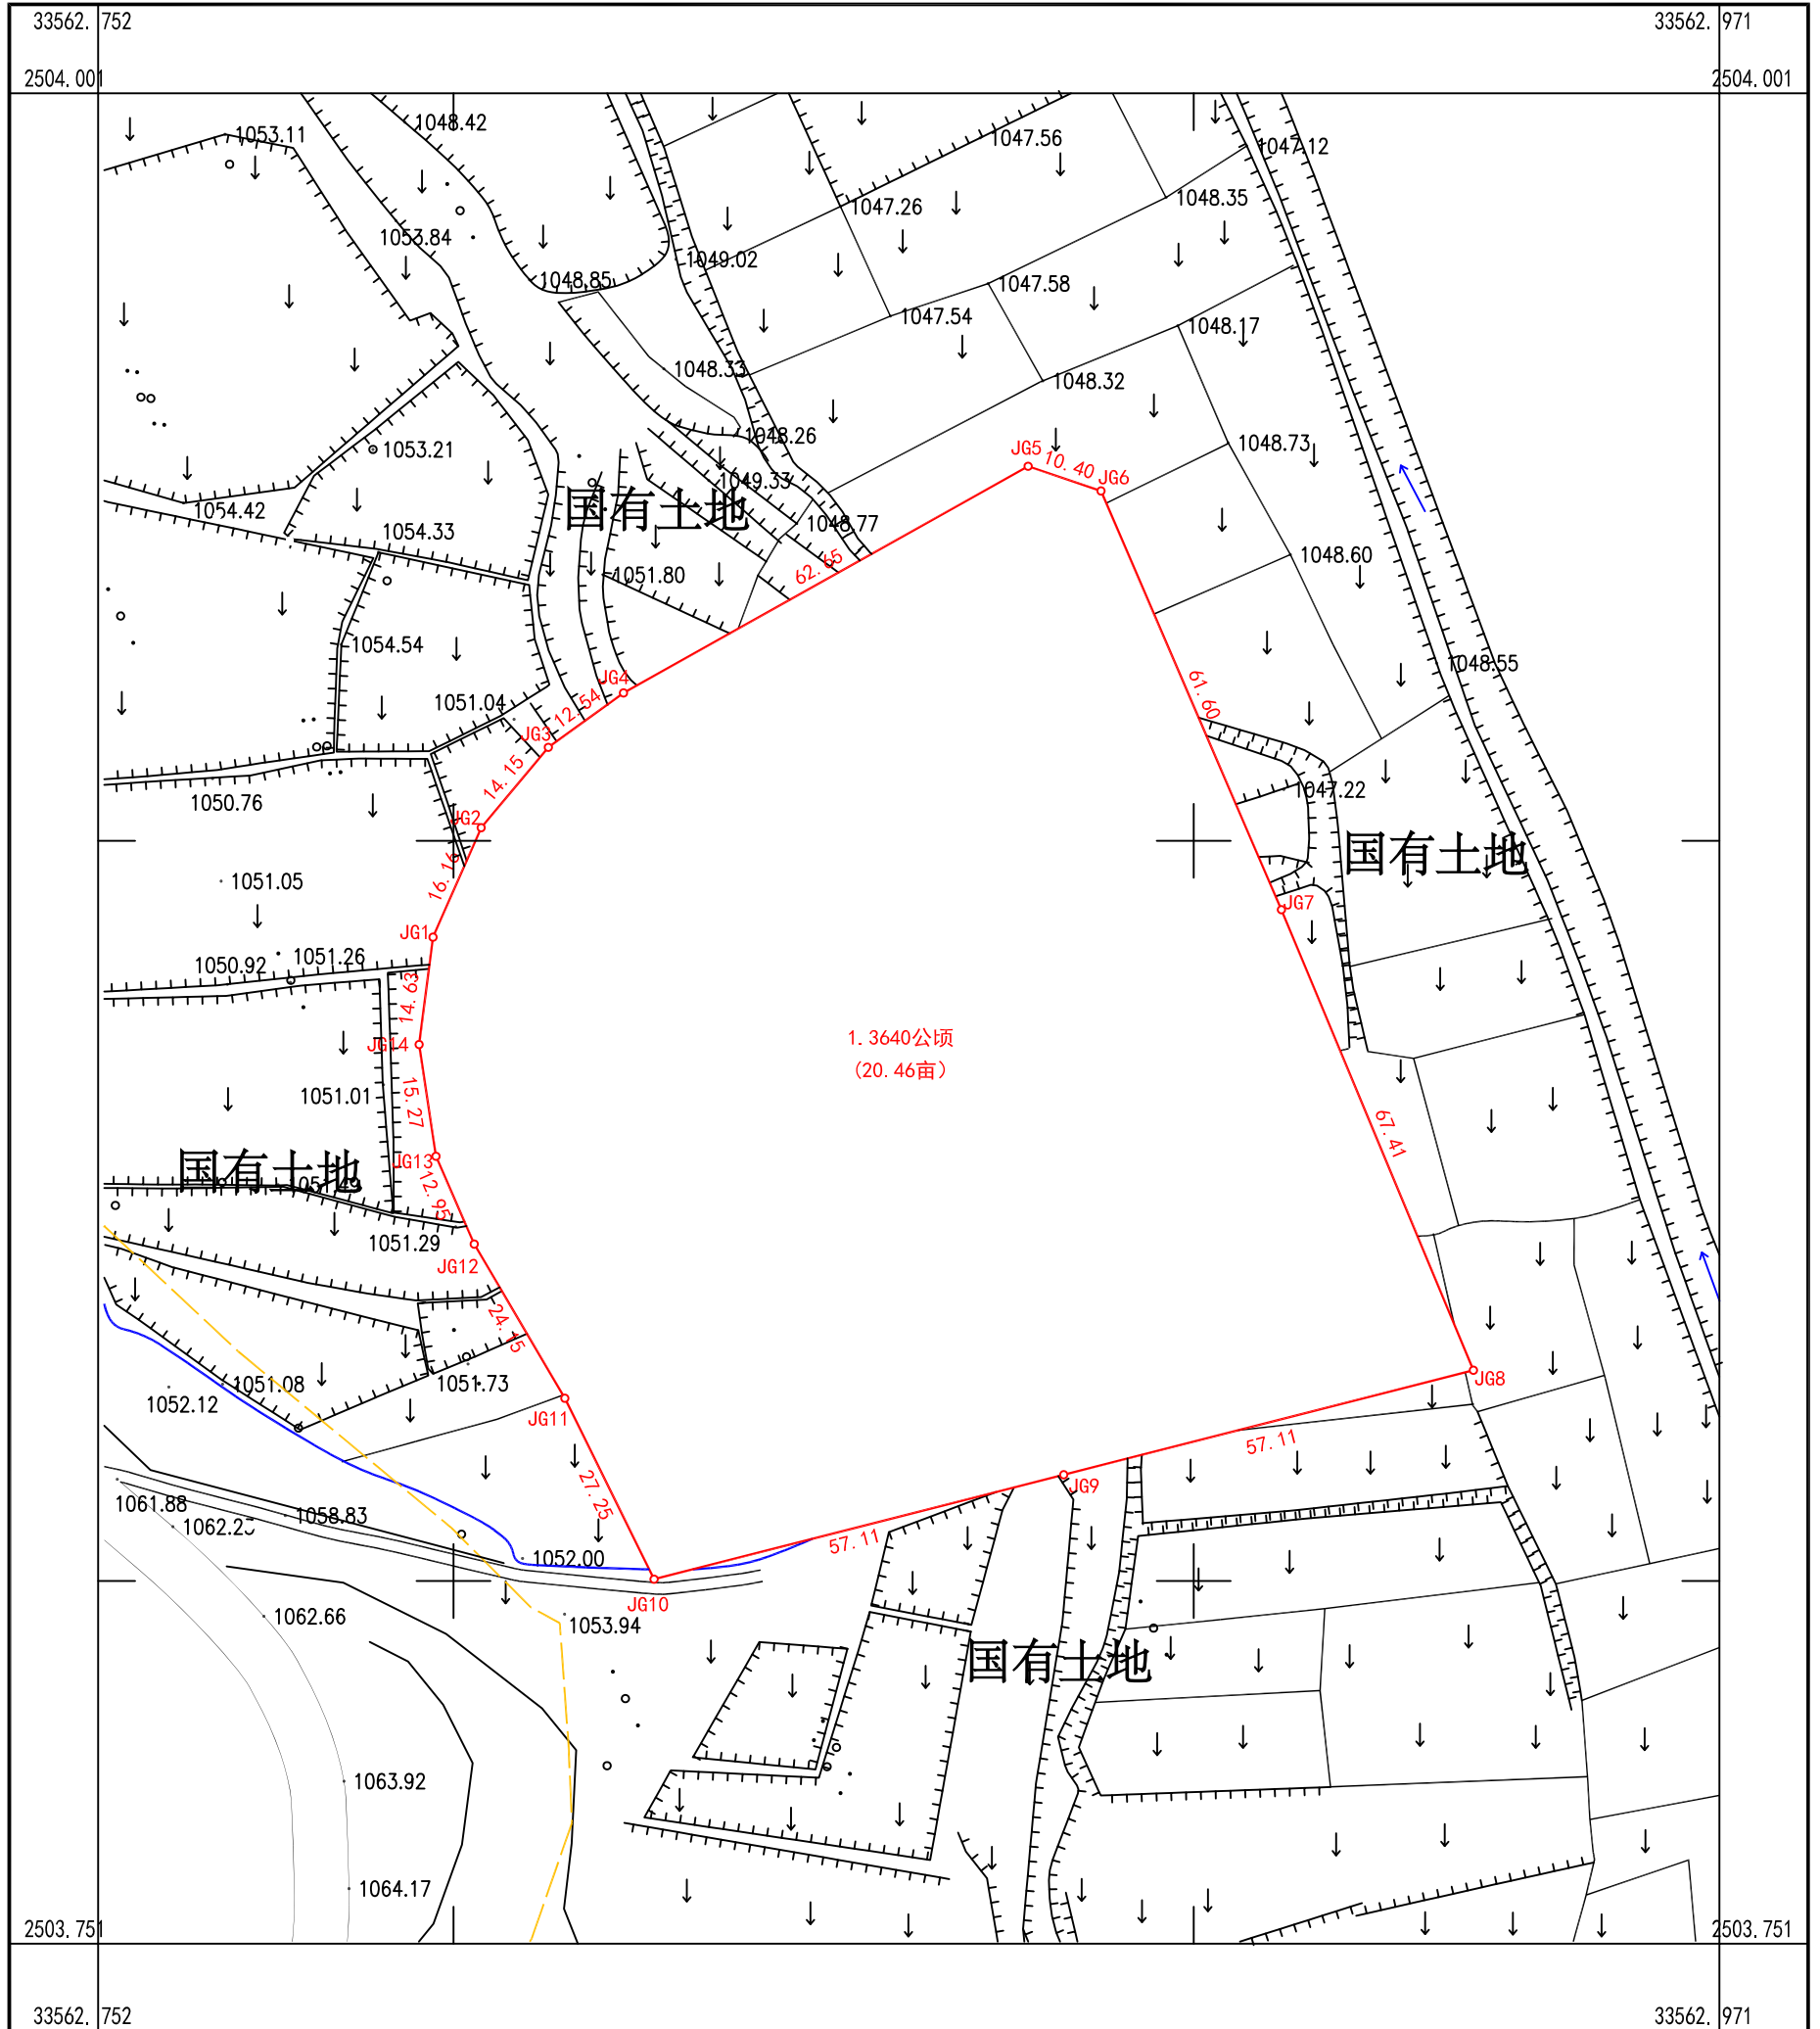

云南省地矿测绘院

2018年6月数字化成图
CGCS 2000国家大地坐标系
1985国家高程基准
GB/20257.1-2007国家基准比例尺图图式

1:1000

测量员：李 享
绘图员：丁晓刚
检查员：卢加华